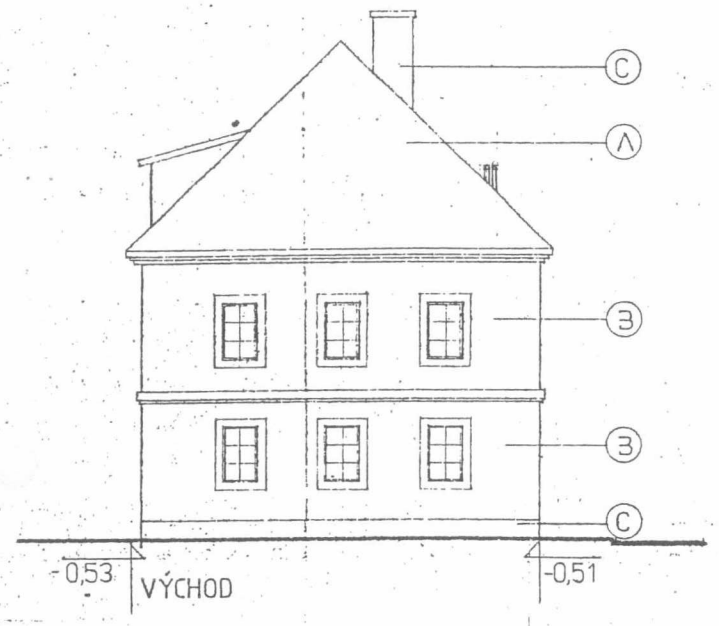

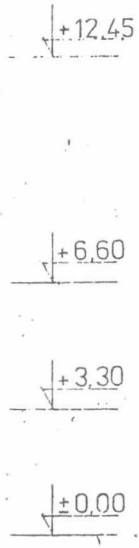

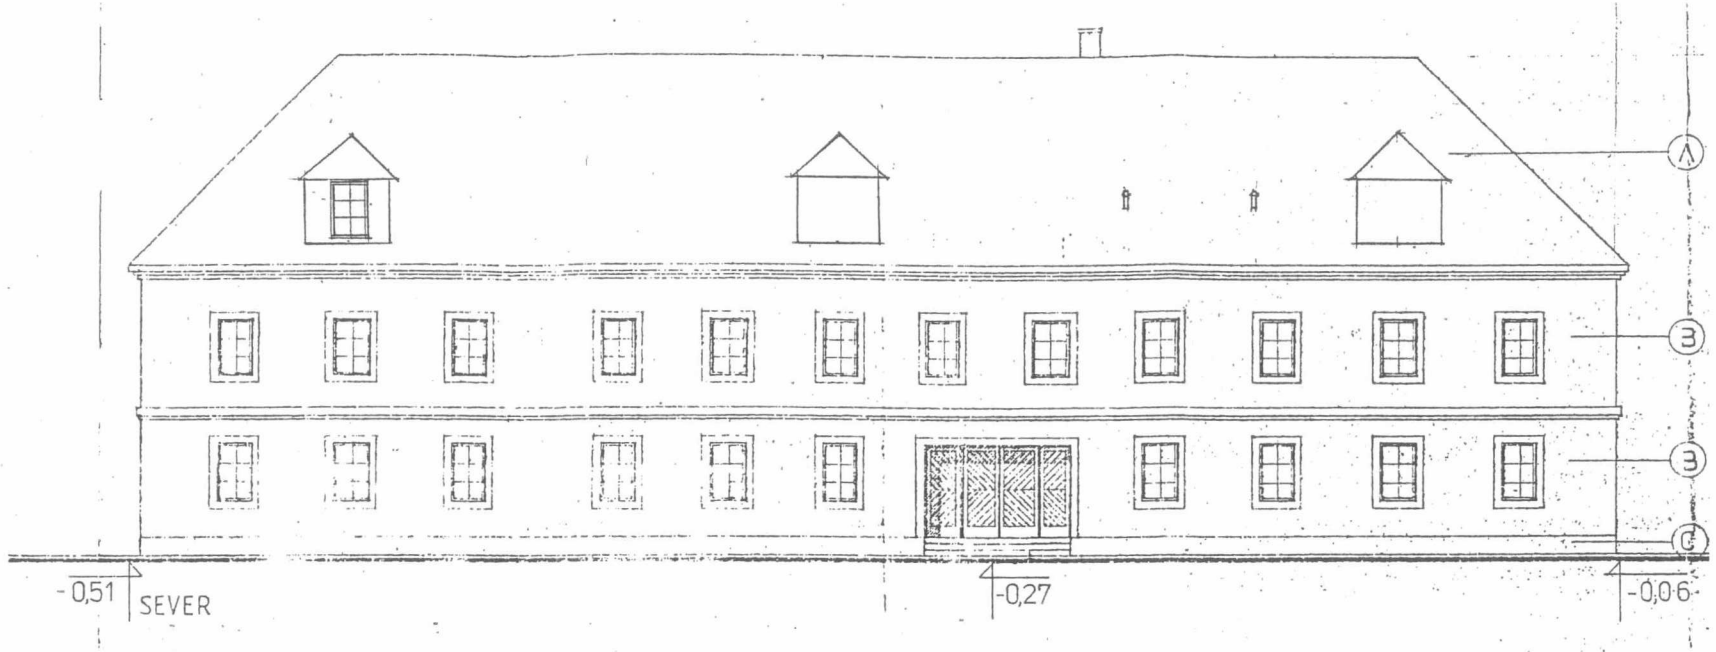

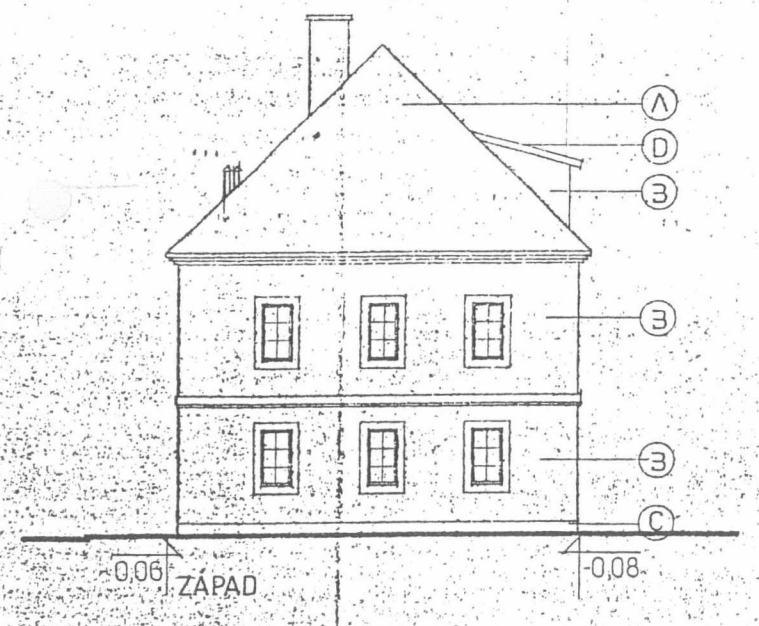

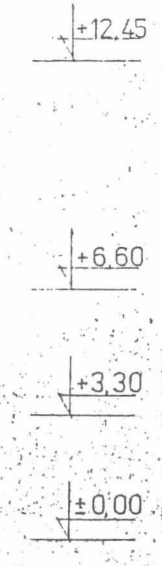

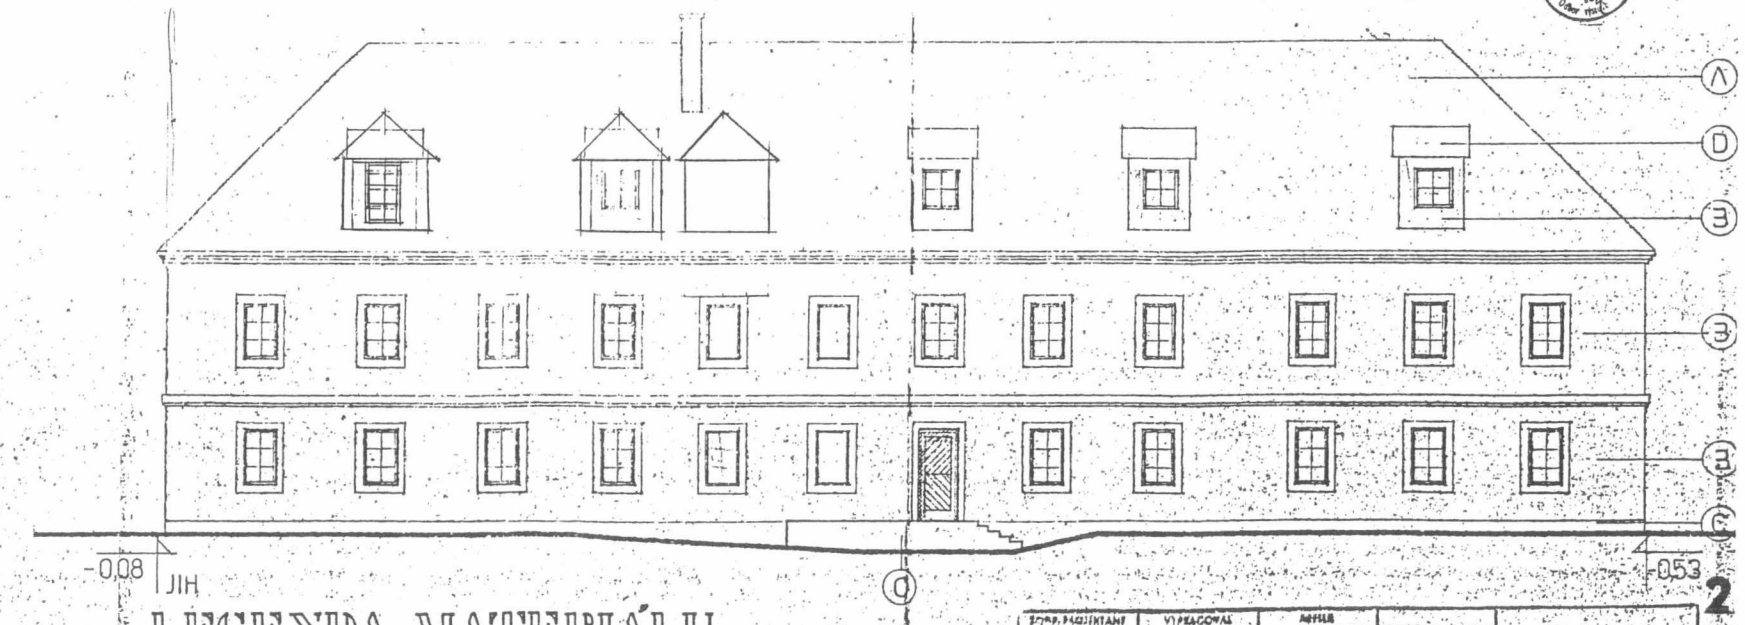

Ověřeno odborem výstavby
Obvodního úřadu v Praze 6
k rozhodnutí č.j. výst. 1440/DA-RUB/92-PV
dne 29.7.92

LEGENDA MATERIÁLU

Ⓐ STŘEŠNÍ KRYTINA - PREJZA

Ⓑ BRIZOLIT NA CEM. JÁDRU - BARVA BÍLÁ

Ⓒ HRUBÁ CEM. OMÍTKA

Ⓓ OPLECHOVÁNÍ POZINK. PLECHEM TL. 0,8 mm

STUD. ASISTENTKY	VYPRACOVAL		
ING. ARCH. J. PINTEROVÁ			
VYD. PRAHA		TS PRAHA	
INVESTOR: PVZ PRAHA, S.R.O.			DATUM 06/92
AKCE: DŮM "U KAŠNY"			Č. ZAKÁZKY 06 07 44 66 / 910
			STUPEŇ DP
			FORMÁT A4
			ARCH. ČÍS. -
MĚŘÍTKO 1:100	OBSAH POHLEDY		ČÍS. VÝKRESU 8

2

8