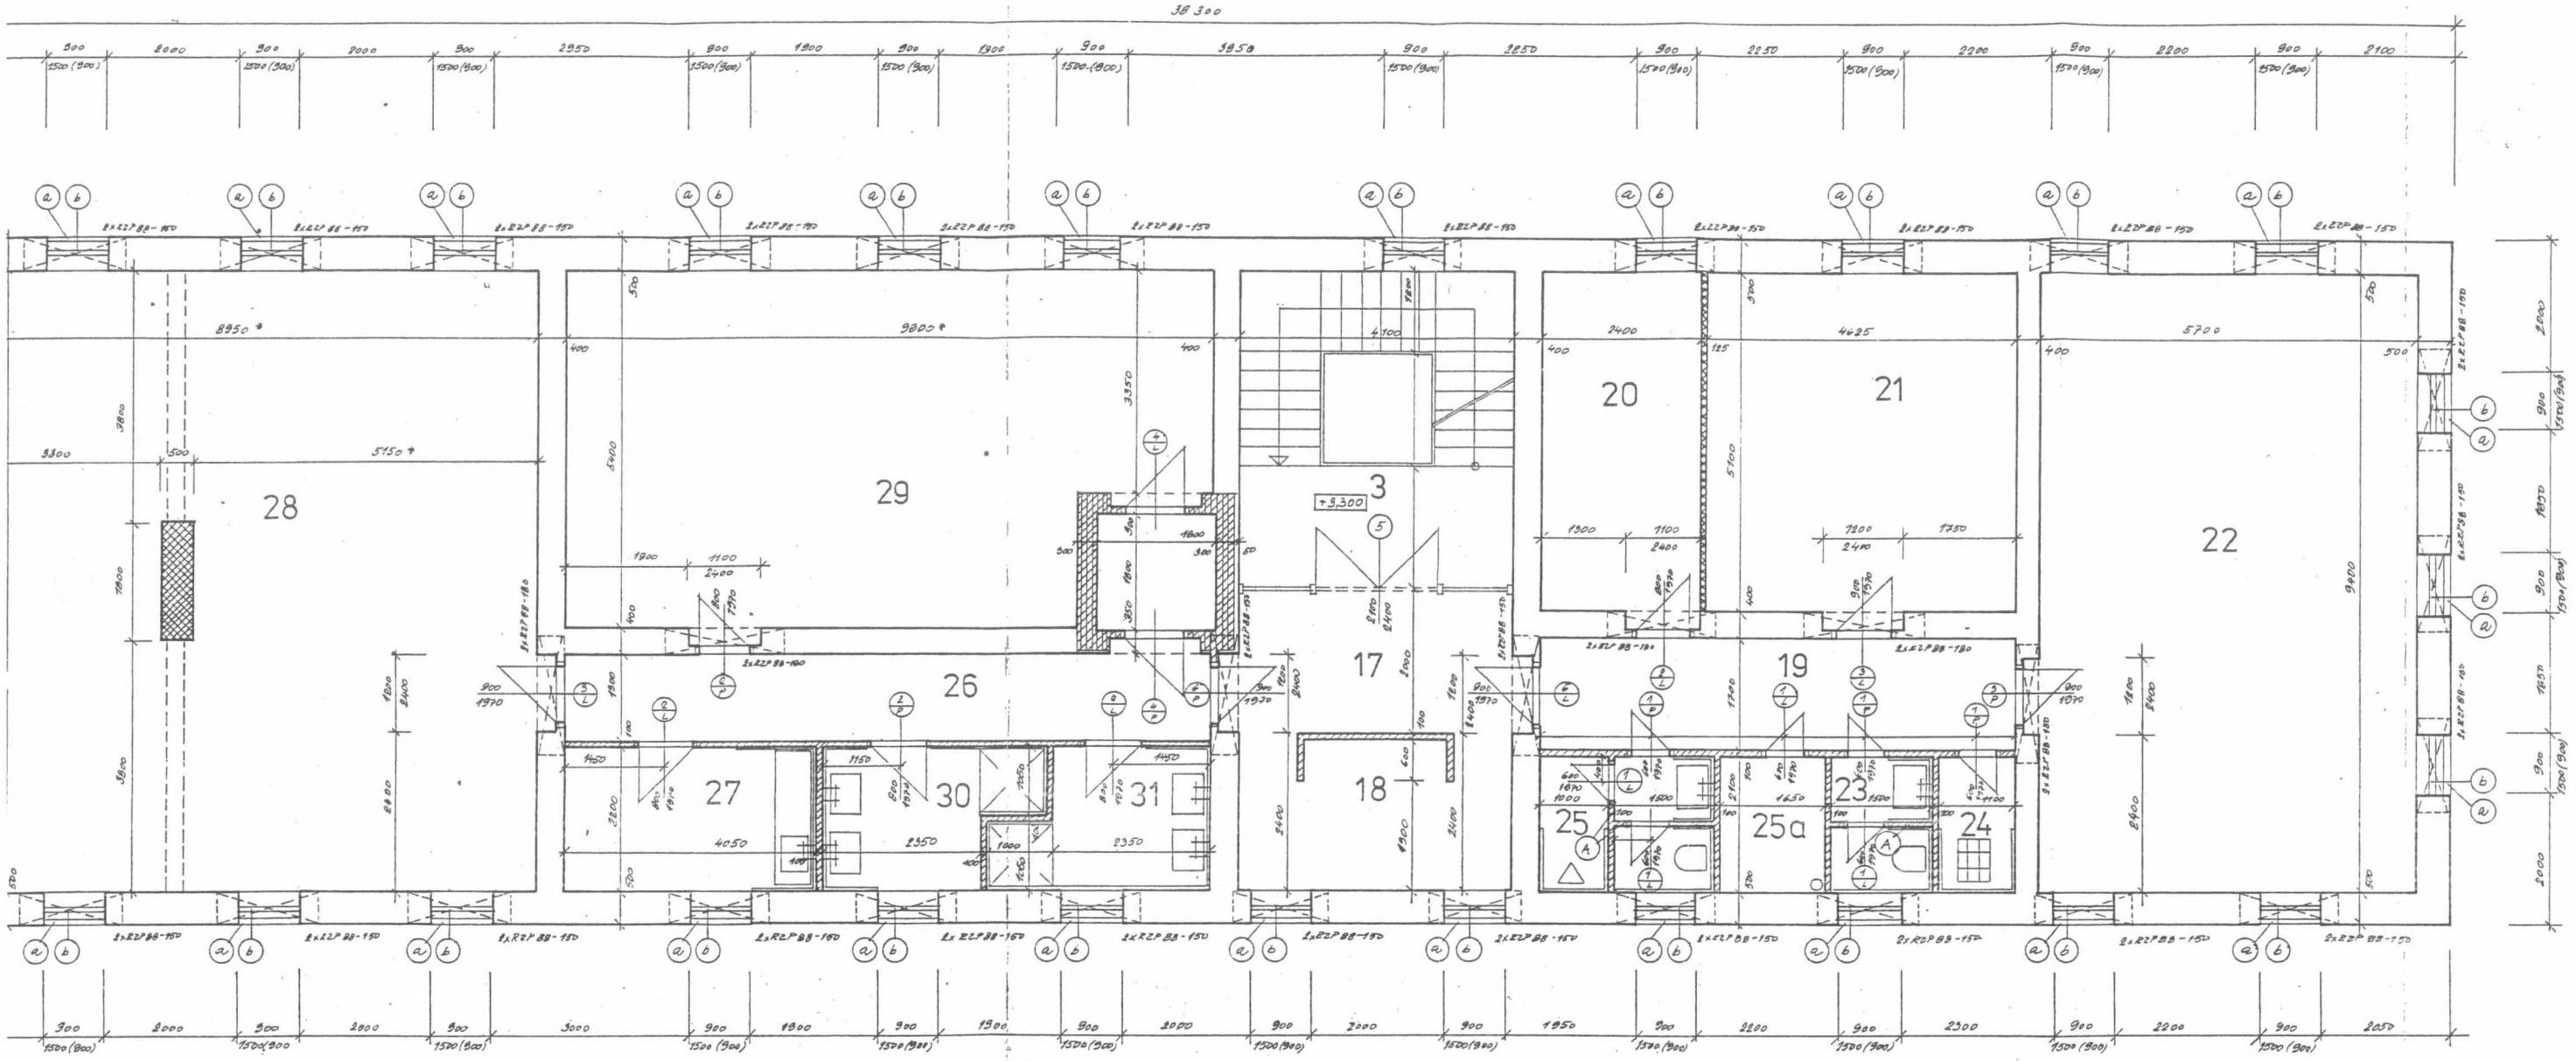

LEGENDA MÍSTNOSTÍ

Č.	MÍSTNOST	m²	PODLAHA	POZN.
3	SCHODIŠTĚ		KER. DLAŽBA	
12	VÝTAH	3,25	BETON. MAZ.	
17	KOMUNIKAČNÍ HALA	8,80	KERAM. DLAŽBA	
18	ÚKLIDÁRNA	3,77	KERAM. DLAŽBA	
19	CHODBA	12,16	KERAM. DLAŽBA	
20	SKLAD	10,84	PVC	
21	KANCELÁŘ	23,59	PVC	
22	SERVIS-MONTÉŽ	53,58	PVC	
23	HYG. ZAŘÍZENÍ-ŽENY	3,15	KER. DLAŽBA	BĚLNÝ OBKLAD STĚN DO V = 1,80 m
24	ÚKLIDOVÁ KOMORA	3,31	KER. DLAŽBA	DITTO
25	HYG. ZAŘÍZENÍ-MUŽI	5,25	KER. DLAŽBA	DITTO
25a	KOMORA	3,47	PVC	
26	CHODBA	12,94	KER. DLAŽBA	
27	ČAJOVÁ KUCHYŇKA	8,91	PVC	
28	MONTÁŽ TECHNIKY	82,72	PVC	
29	HALI PULAČNÍ SKLAD	53,73	PVC	
30	UMÝVÁRNA-MUŽI	6,82	KERAM. DLAŽBA	BĚLNÝ OBKLAD STĚN DO V = 1,80 m
31	UMÝVÁRNA ŽENY	6,82	KERAM. DLAŽBA	DITTO

LEGENDA HMOT

- ZDIVO Z POROBETONOVÝCH TVÁRNIC PS-ED-700
- ZDIVO Z CIHEL CP/MV
- ZDIVO Z CIHEL CDm/MVC
- ZDIVO Z CIHEL CP/MC

POZNÁMKA:
* PLATÍ ROZMĚR ÚDANÝ KÓTOU
Ⓐ VÝŠKA PŘÍČKY 2000 mm

ING. ARCH. J. VINTROVÁ	
PRAHA	
VUZ PRAHA S.S.R.O.	
AKCE: DŮM "U KAŠNY"	
MĚŘÍTKO: 1:50	OBSAH: PŮDORYS 2.N

II. NP