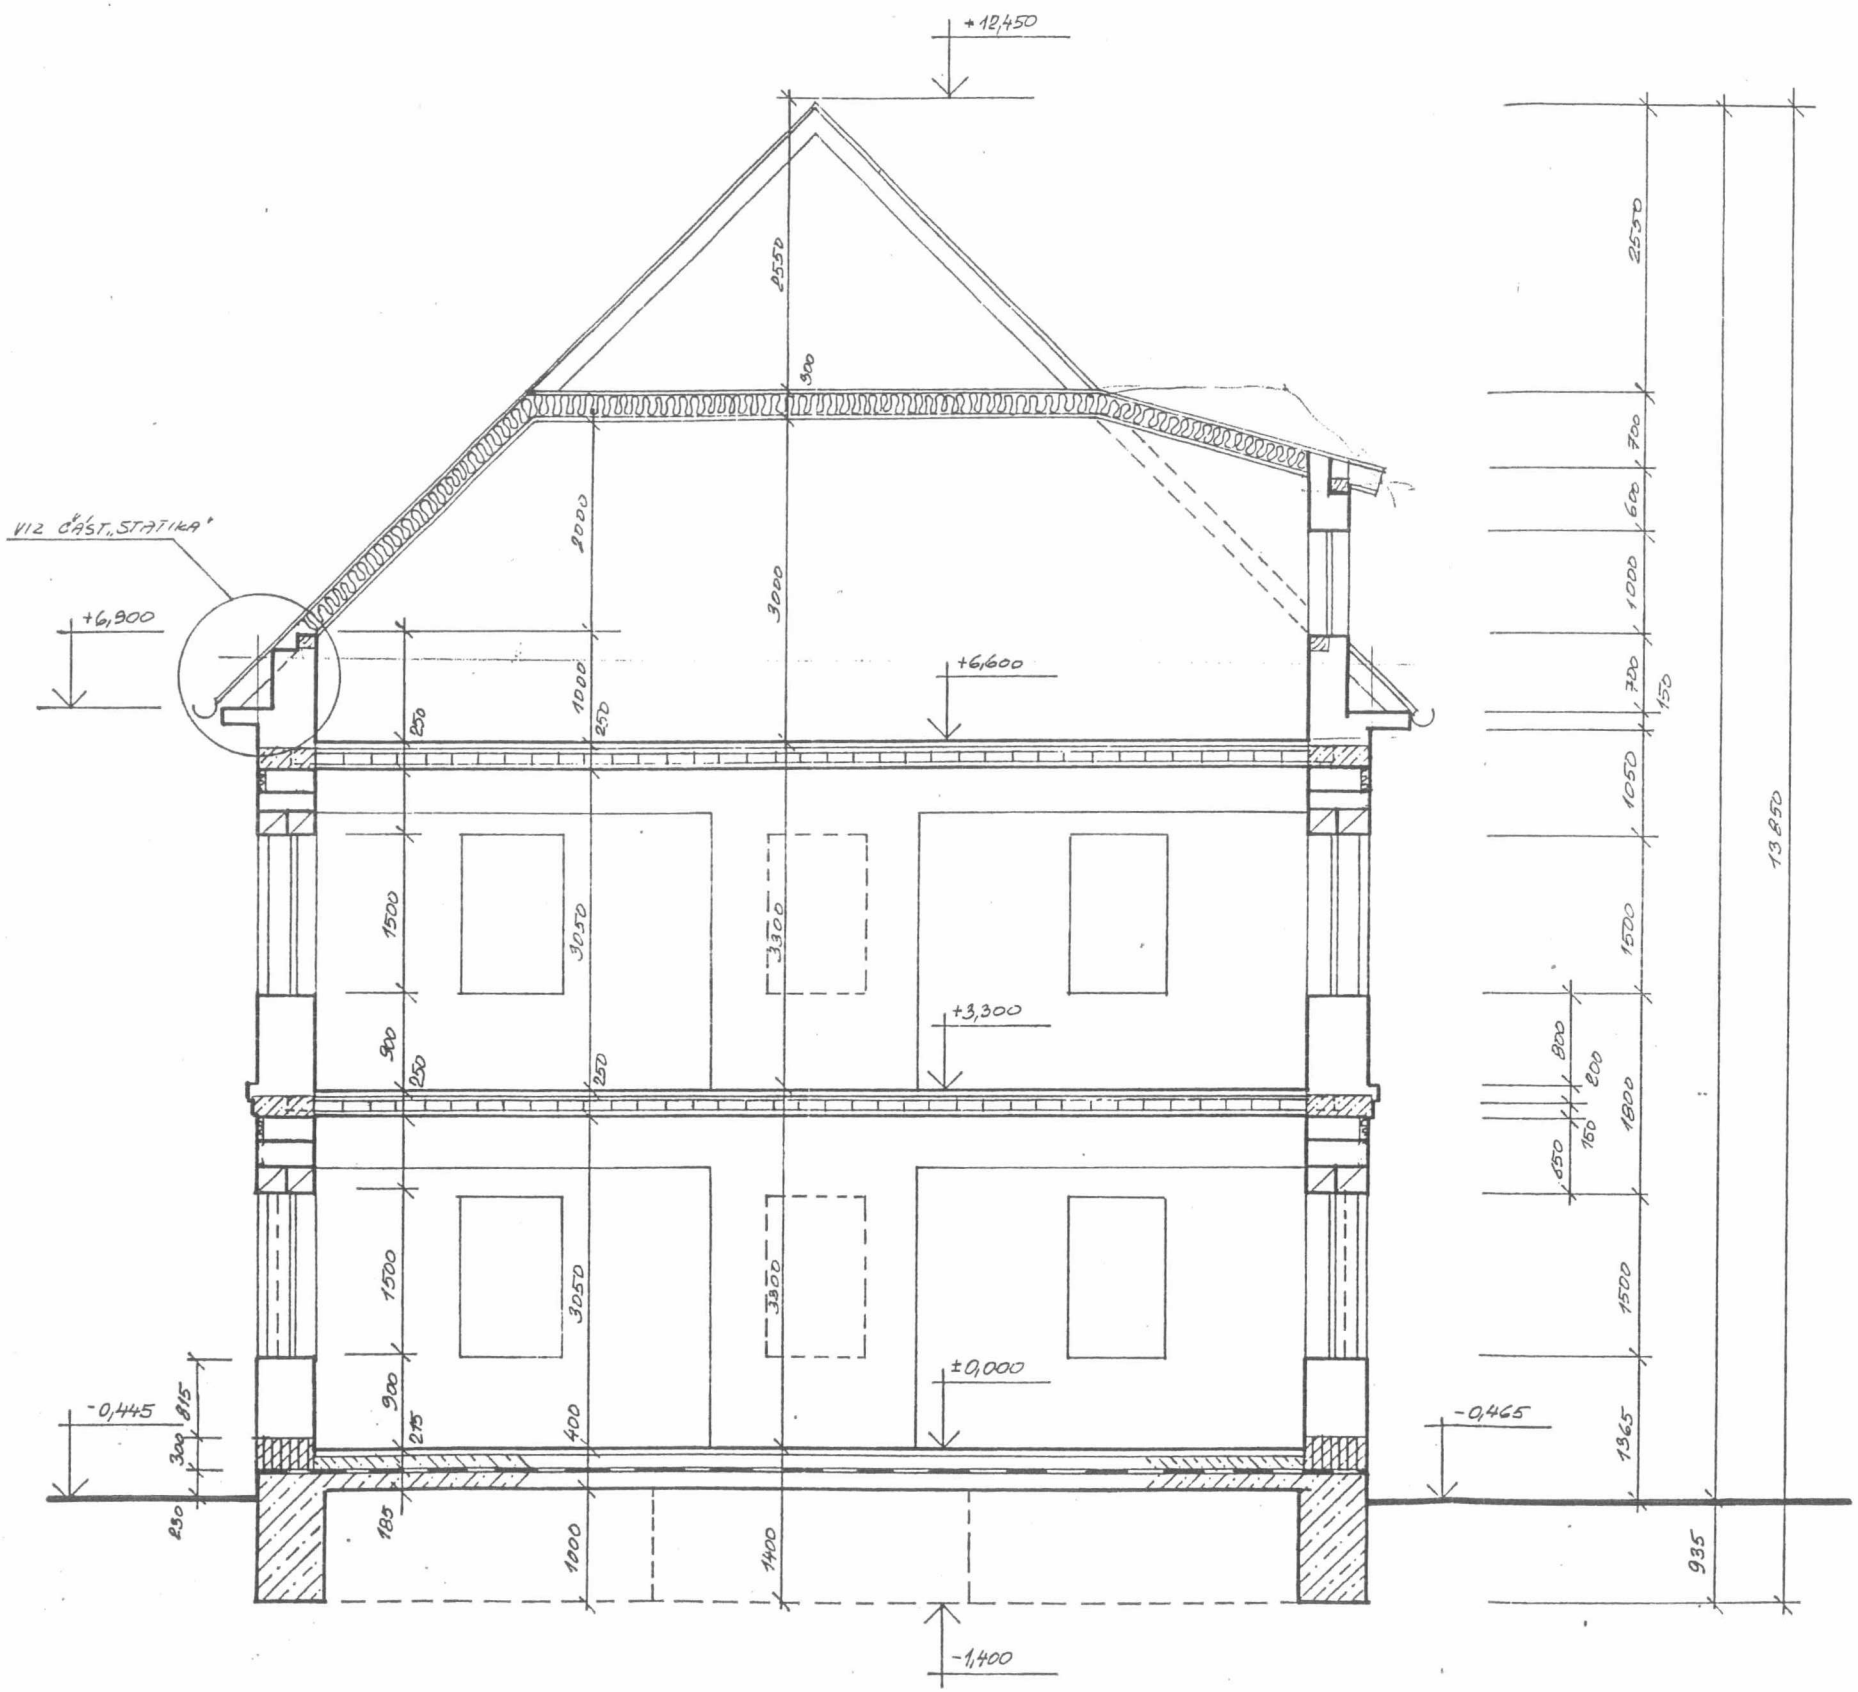

SKLADBY PODLAH A KONSTRUKCE STŘEŠ. PLÁŠTĚ VIZ VÝKR. Č. 11

Ověřeno dle zákona o výstavbě
Obvodní [illegible] G
k rozhodnutí [illegible] 1410/013-207/92-Ar
dne 29.7.92

±0.000 = 322·30

2

PROJEKTANT	VYPRACOVAL	KRESLIL	
ING ARCH J. VINTEROVÁ			
OKRES PRAHA		PRAHA 6	
INVESTOR VIZ PRAHA, S.R.O.			
AKCE DŮM "U KAŠNY"			
MĚŘÍTKO 1:50	OBSAH ŘEZ B B		

06/92	
ČÍSLO	06 017462/70
STUPEŇ	P
SEŠIT	614
ARCH. Č.	
POŘ. Č. VÝKRESU	7